


A-A (1:2)

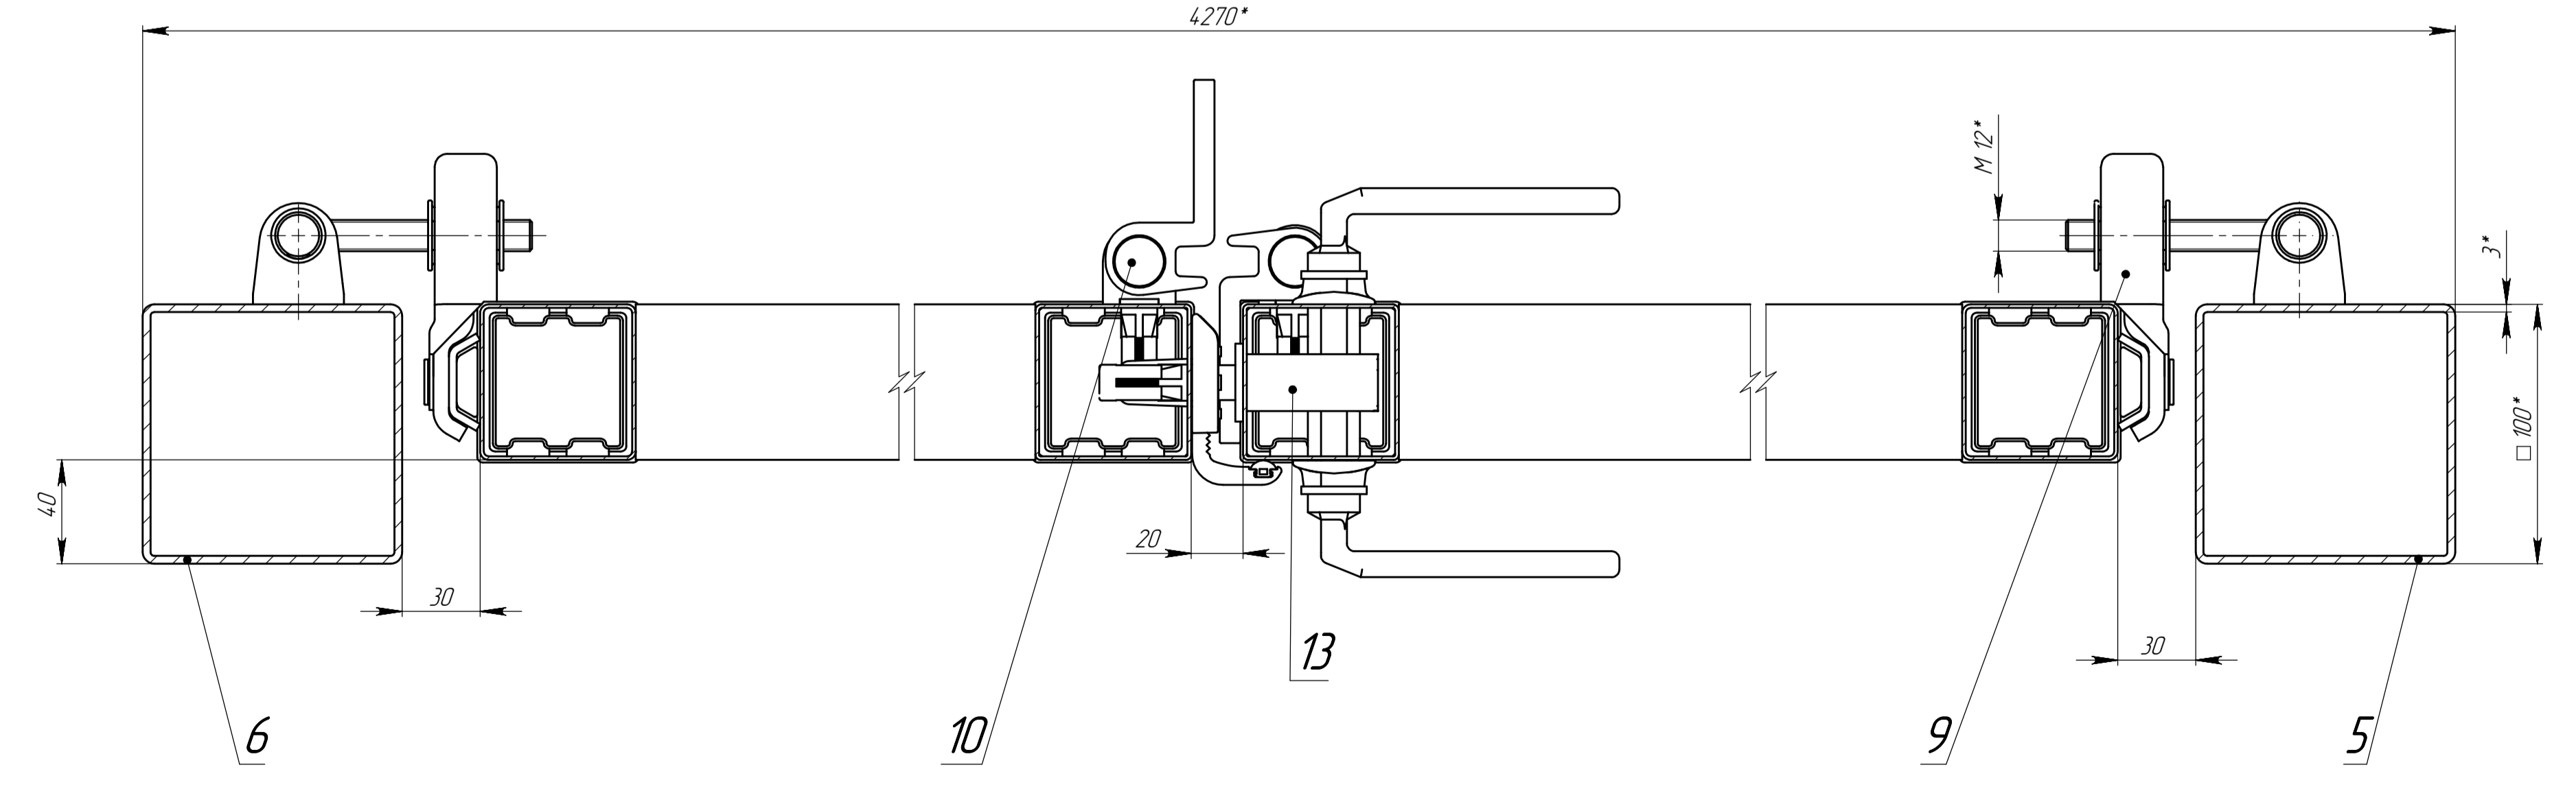

Обозначение	L, мм	N, мм	P, мм	Масса, кг	Примечание
B.582-00.01-0	2500	1640	990	83,15	Ворота 168
-01	3000	1970	970	95,48	Ворота 200

- 1 \*Размеры для справок.
- 2 ±IT16/2.

<b>B.582-00.01-0СБ</b>					Лист	Масса	Масштаб
Ворота х4 м					Ск	таблицы	1:10
Сварочный чертеж					Лист Листов 1		
Изм.	Лист	№ докум.	Подп.	Дата			
Разраб.	Кочибалов	19122	19122	19122			
Проб.	Кухарук	19122	19122	19122			
Т. контр.	Иматов	19122	19122	19122			
Н. контр.	Домнишнина	19122	19122	19122			
Утв.	Кухарук	19122	19122	19122			

Имя, № листа  
 Листы и дата  
 Взам. инв. №  
 Инв. № докум.  
 Подп. и дата  
 Справ. №  
 Перв. примен.  
 B.582-00.01-0

Инв. № подл.	Подп. и дата	Взам. инв. №	Инв. № дубл.	Подп. и дата	Справ. №	Перв. примен.
						B.582-00.01-0

Формат	Этап	Поз.	Обозначение	Наименование	Кол. на исполнение B.582-00.01-0 -										Примечание		
					-	01											
				<u>Документация</u>													
A1			B.582-00.01-0СБ	Сборочный чертеж	X	X											
				<u>Сборочные единицы</u>													
A4	1		B.582-10-0	Рамка ворот замка	1	-											
A4			B.582-10-0-01	Рамка ворот замка	-	1											
A4	3		B.582-20-0	Рамка ворот притвора	1	-											
A4			B.582-20-0-01	Рамка ворот притвора	-	1											
A4	5		B.582-40-0	Столб опорный	1	-											
A4			B.582-40-0-02	Столб опорный	-	1											
A4	6		B.582-40-0-01	Столб опорный	1	-											
A4			B.582-40-0-03	Столб опорный	-	1											

Изм.	Лист	№ докум.	Подп.	Дата
Разраб.		Коновалов		19.122
Пров.		Кухарук		19.01.22
Гл. констр.				
Н. контр.		Домнушкина		19.01.22
Утв.		Кухарук		19.01.22

B.582-00.01-0

Ворота x4 м

Лит.	Лист	Листов
	1	2

**GRAND LINE®**

Инв. № подл.	Подп. и дата	Взам. инв. №	Инв. № дубл.	Подп. и дата

Формат	Зона	Поз.	Обозначение	Наименование	Кол. на исполнение В.582-00.01-0 -									Примечание	
					-	01									
				<u>Покупные изделия</u>											
		9	-	Петля антивандальная GBMU4DSHIELD12-Z-ALUM	4	4									
		10	---	Ригель створки ворот VSF QF	2	2									
		11		Заглушка 60x60	8	8									Заглушка пластиковая K60/38
		12		Заглушка 100x100	2	2									
		13		Замок к-т HYBRID 6060, отв_план. SHKM	1	1									